ASYSTENT PROJEKTANTA
mgr inż. Bartosz Wojtkowski
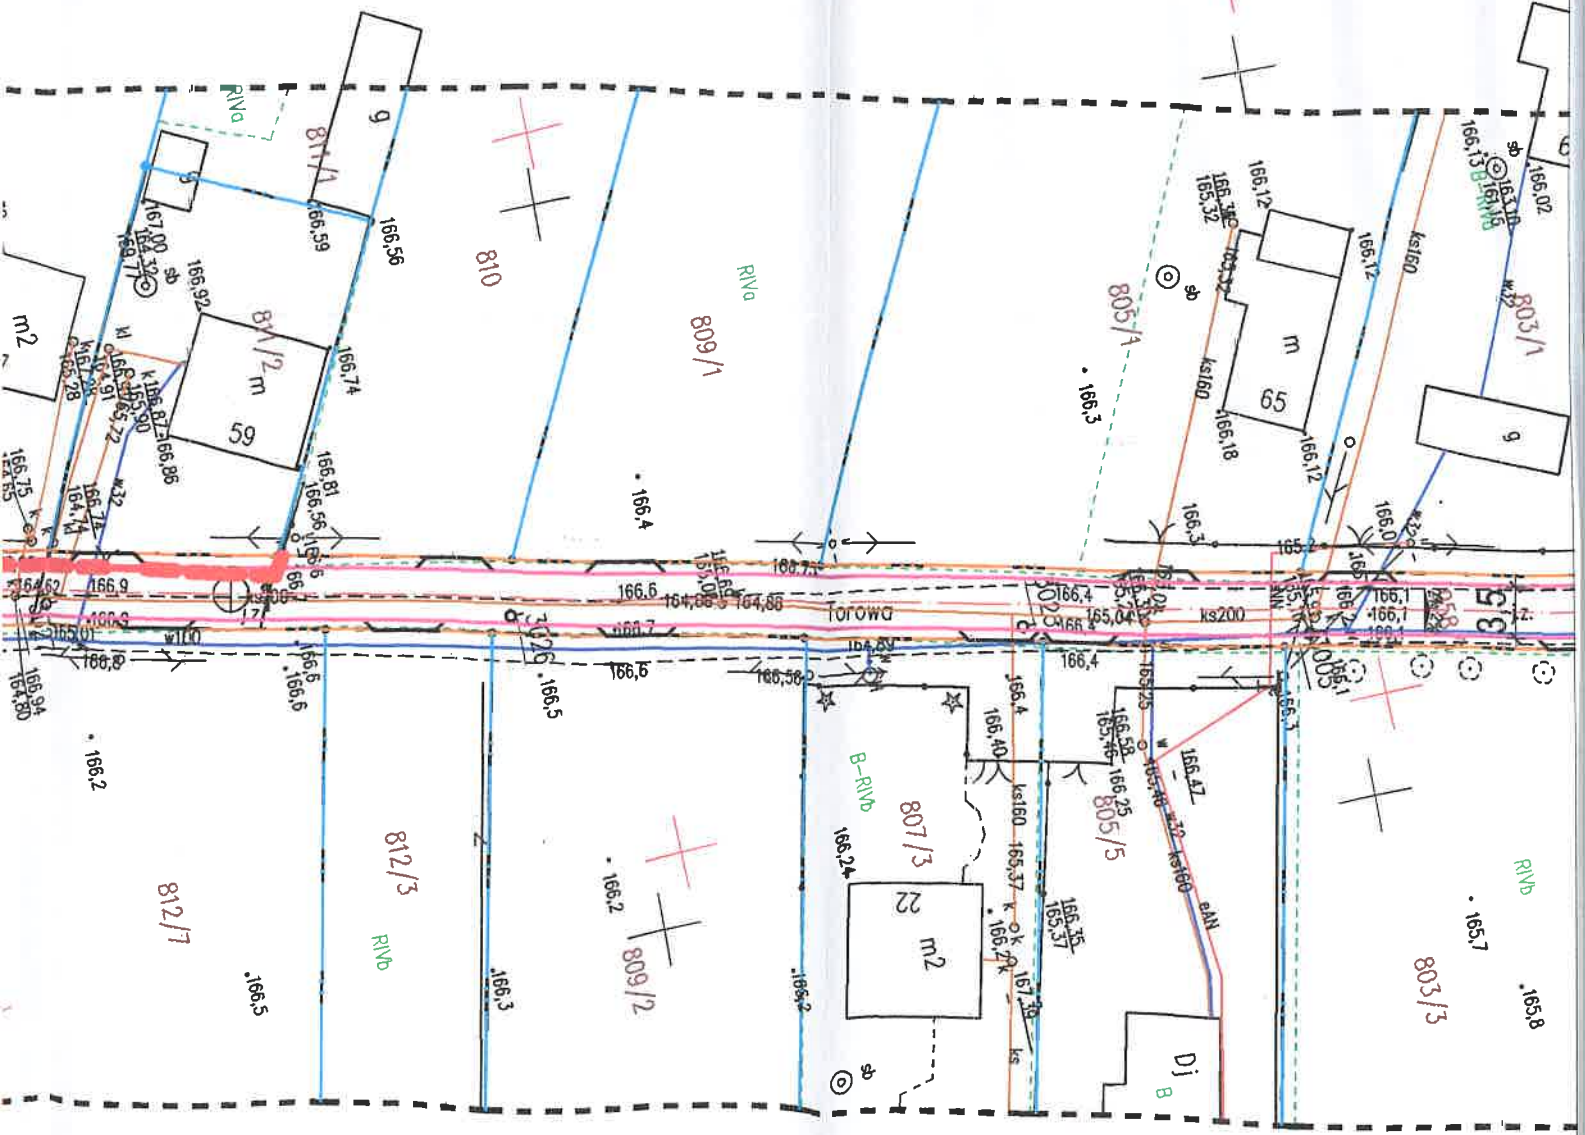
OGRODZENIE DO ROZBIÓRKI