


Załącznik nr 10 a

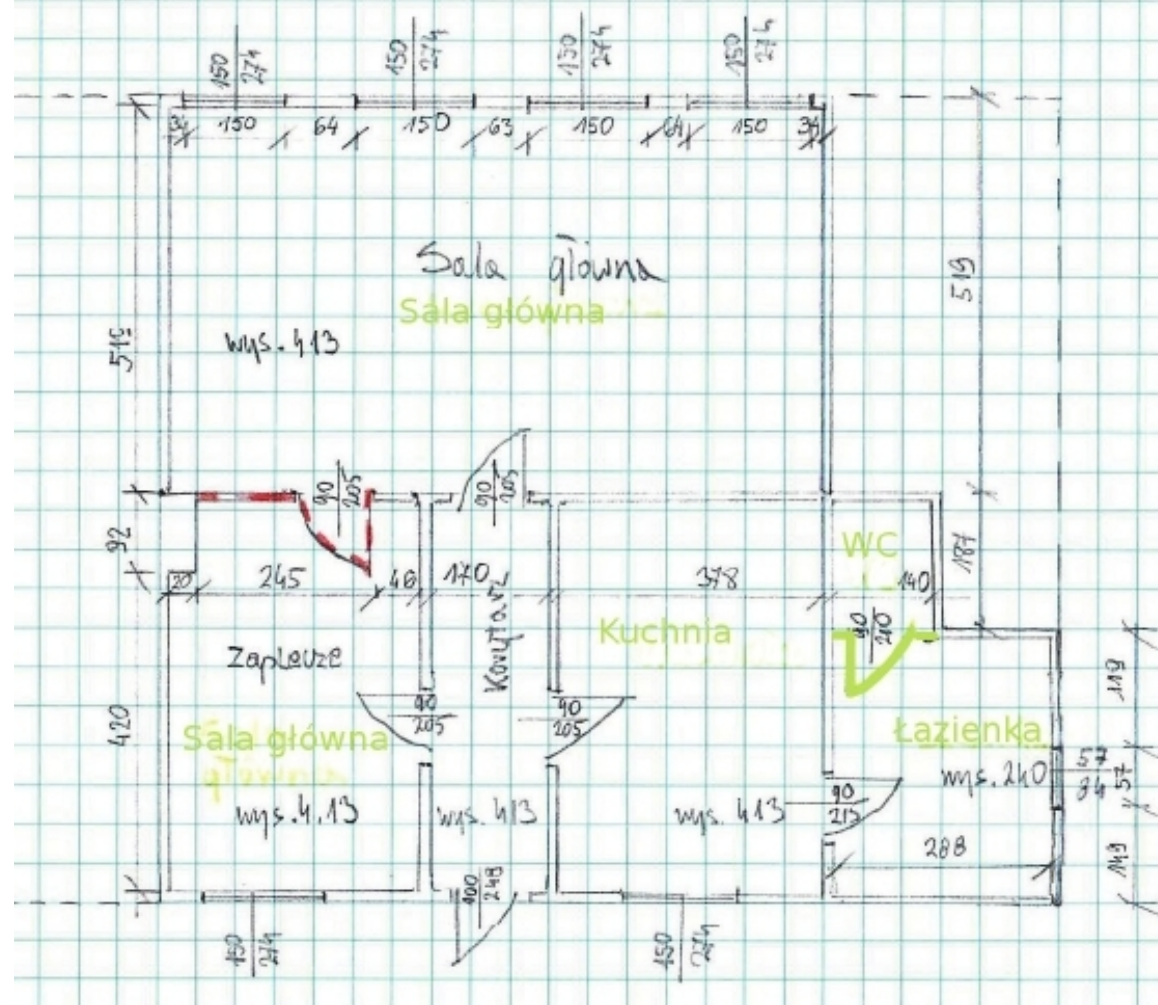

Szkic pomieszczeń w budynku Świetlicy wiejskiej w Czyżykarach, które zostały objęte „Remontem Świetlicy wiejskiej w Czyżykarach wraz z utworzeniem Przestrzeni Uroczyska”



Legenda:

elementy do wyburzenia ---
 elementy nowoprojektowane (przebudowywane, modernizowane) —

Sporządził: Andrzej Golonko

Gmina Hajnówka
wieś Czyżyki
Skala 1:1000
Legenda:

Załącznik nr 10 b

-  budynek przeznaczony do remontu
-  teren przeznaczony na utworzenie Ptasiej Wioski

